


Pôdorys / Ground plan / Grundriss

Vybavenie / Equipment / Ausrüstung

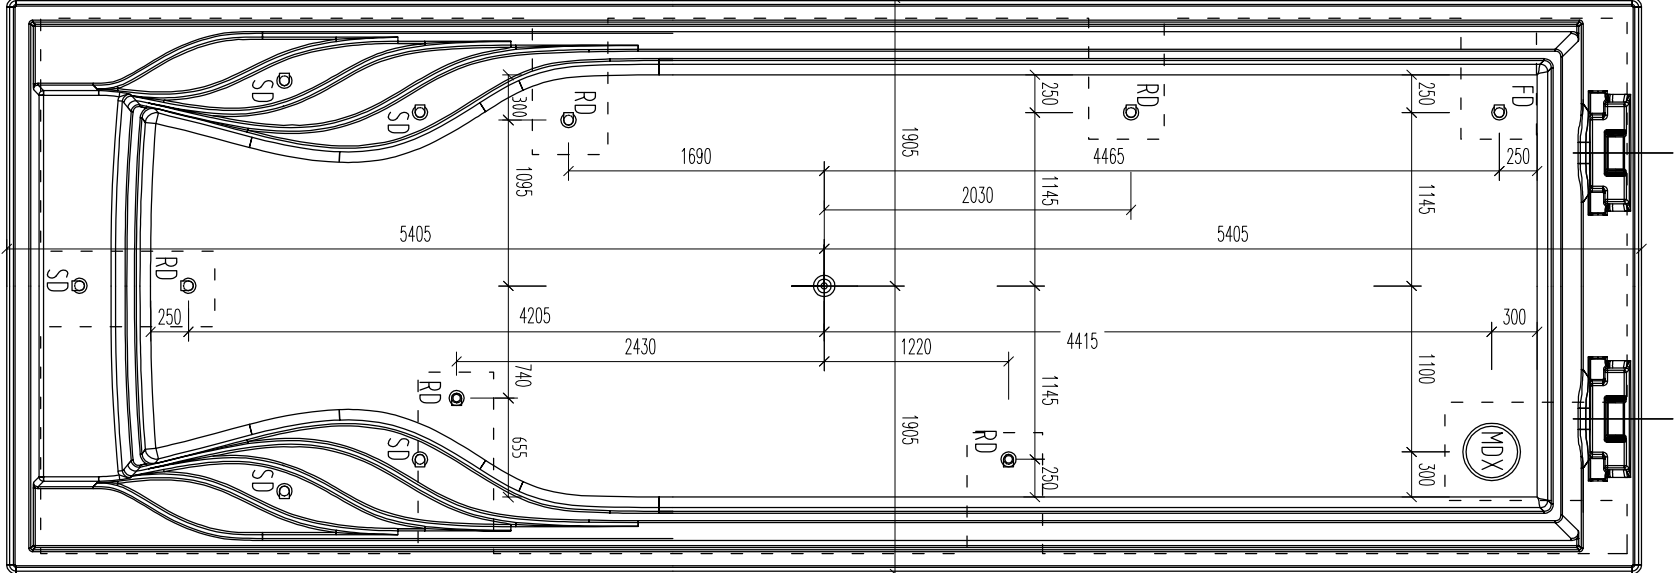


Merací bod - Stred bazénu
Measuring point - Center of the Pool
Messpunkt - Mitte des Beckens

MDX - DNOVÁ VÝPUSŤ / BOTTOM OUTLET / BODENAUSLAUF
FD - FIKNÁ DÝŽA / FIXED NOZZLE / FESTEN DUSE
RD - ROTÁČNÁ DÝŽA / ROTATED NOZZLE / ROTATION DUSE
SD - SCHODOVÁ DÝŽA / STAIR NOZZLE / TREPPENDUSE

Pôdorys / Ground plan / Grundriss

Základová doska / Concrete base plate / Beton Grundplatte

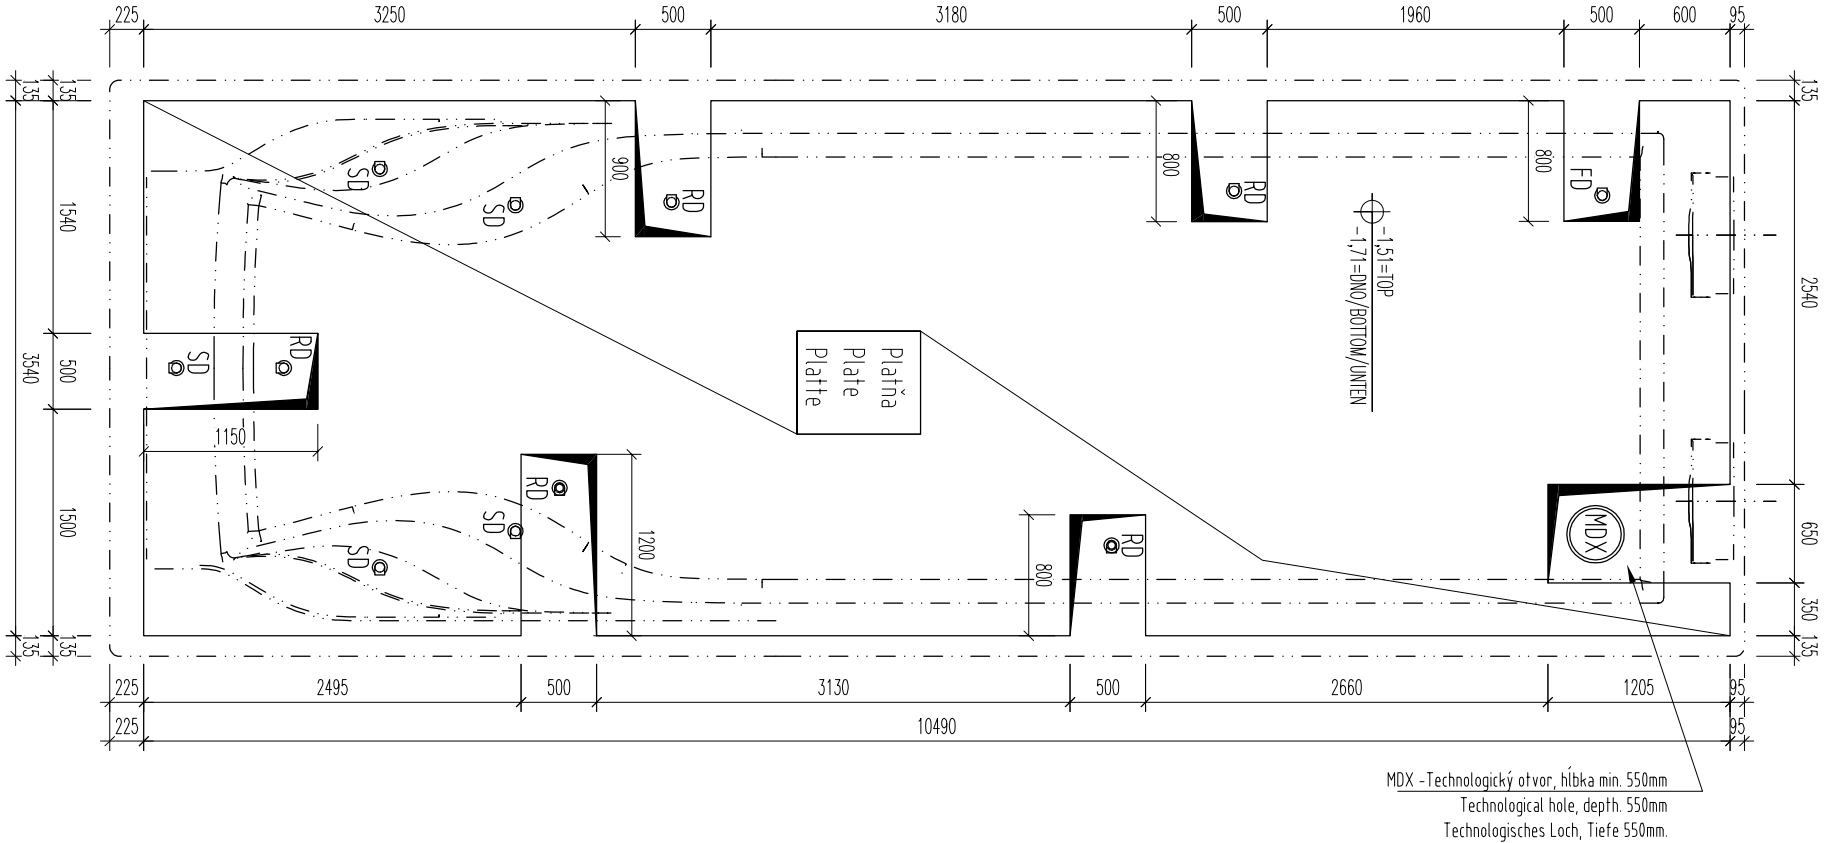

Technologický otvor, hĺbka min. 250mm
Technological hole, depth 250mm
Technologisches Loch, Tiefe 250mm

MDX - Technologický otvor, hĺbka min. 550mm
Technological hole, depth 550mm
Technologisches Loch, Tiefe 550mm

Upozomienia / Notes / Hinweise:

Pre výstavbu s použitím základovej dosky platí výkres č.1 "Výkopy a osadenie".
Hrúbka stien bazéna je 10mm. Tolerancia rozmerov bazéna je ± 10mm.
Tlačové chyby, omýly a technické zmeny vyhradené.


For construction using concrete base plate, is applicable drawing no. 1 "Excavations and installation".
The pool wall thickness is 10 mm. Dimensional tolerance of the pool is ± 10 mm.
Printing errors, mistakes, and technical changes are reserved.

Bei Bauweise mit Beton Grundplatte gilt die Zeichnung Nr. 1 "Ausgrabungen und Installation".
Die Wandstärke des Pools beträgt 10 mm. Maßtoleranz des Pools beträgt ± 10 mm.
Druckfehler, Irrtümer und technische Änderungen vorbehalten.

		Výkres Title:	ORGANIC DOUBLE 10.8 VANTAGE	Mierka: Scale:	1:50
Dátum: Date:	2025_05_26	Vybavenie a Základová doska Equipment and Concrete base plate		Číslo: Number:	3b
Revízia: Revision:	01_25	Ausrüstung und Beton Grundplatte			

Pôdorys / Ground plan / Grundriss

Vybavenie / Equipment / Ausrüstung

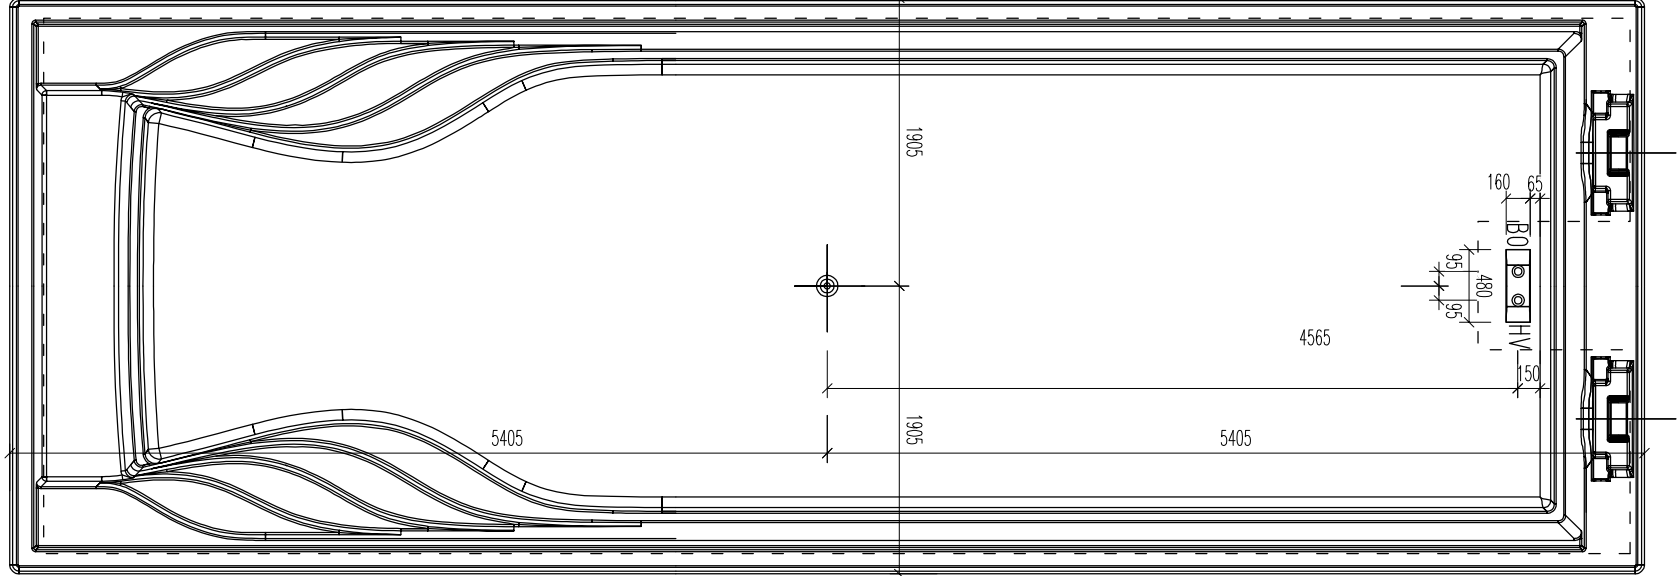


Merací bod - Stred bazénu
Measuring point - Center of the Pool
Messpunkt - Mitte des Beckens

BO - DNOVÁ VÝPUŠŤ / BOTTOM OUTLET / BODENAUSLAUF
HV - HYDROSTATICKÝ VENTIL / HYDROSTATIC VALVE / HYDROSTATISCHE VENTIL

Pôdorys / Ground plan / Grundriss

Základová doska / Concrete base plate / Beton Grundplatte

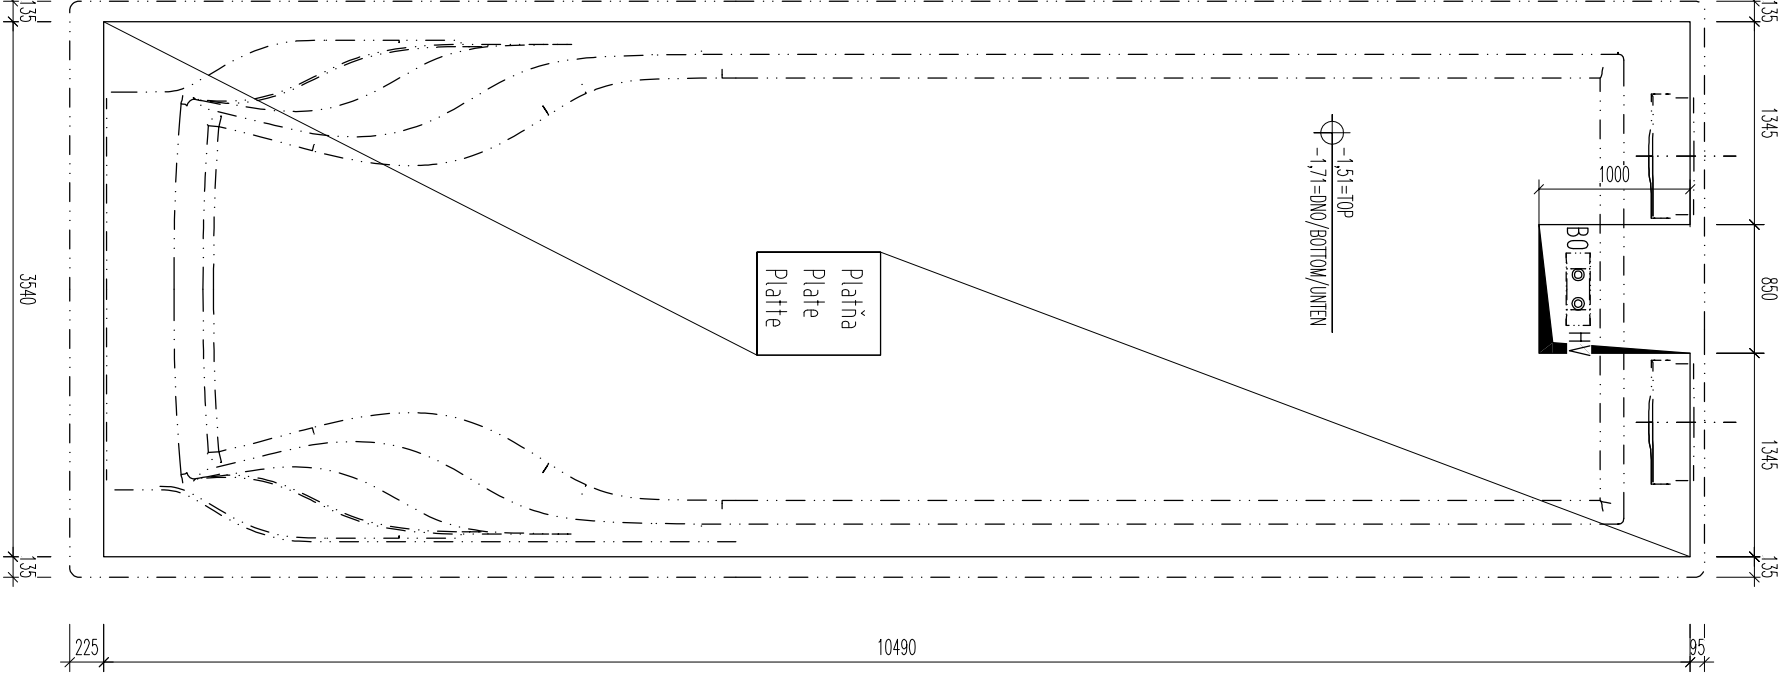

Technologický otvor, hĺbka min. 250mm
Technological hole, depth 250mm
Technologisches Loch, Tiefe 250mm

Upozomenia / Notes / Hinweise:

Pre výstavbu s použitím základovej dosky platí výkres č.1 "Výkopy a osadenie".
Hrúbka stien bazéna je 10mm. Tolerancia rozmerov bazéna je ± 10mm.
Tlačové chyby, omýly a technické zmeny vyhradené.

For construction using concrete base plate, is applicable drawing no. 1 "Excavations and installation".
The pool wall thickness is 10 mm. Dimensional tolerance of the pool is ± 10 mm.
Printing errors, mistakes, and technical changes are reserved.

Bei Bauweise mit Beton Grundplatte gilt die Zeichnung Nr. 1 "Ausgrabungen und Installation".
Die Wandstärke des Pools beträgt 10 mm. Maßtoleranz des Pools beträgt ± 10 mm.
Druckfehler, Irrtümer und technische Änderungen vorbehalten.

		Výkres Title:	ORGANIC DOUBLE 10.8 STANDARD
Dátum: Date:	2025_05_26	Vybavenie a Základová doska Equipment and Concrete base plate Ausrüstung und Beton Grundplatte	
Revízia: Revision:	01_25		
		Mierka: Scale:	1:50
		Číslo: Number:	3a