


Pödorys / Ground plan / Grundriss

Wybawienie / Equipment / Ausrüstung

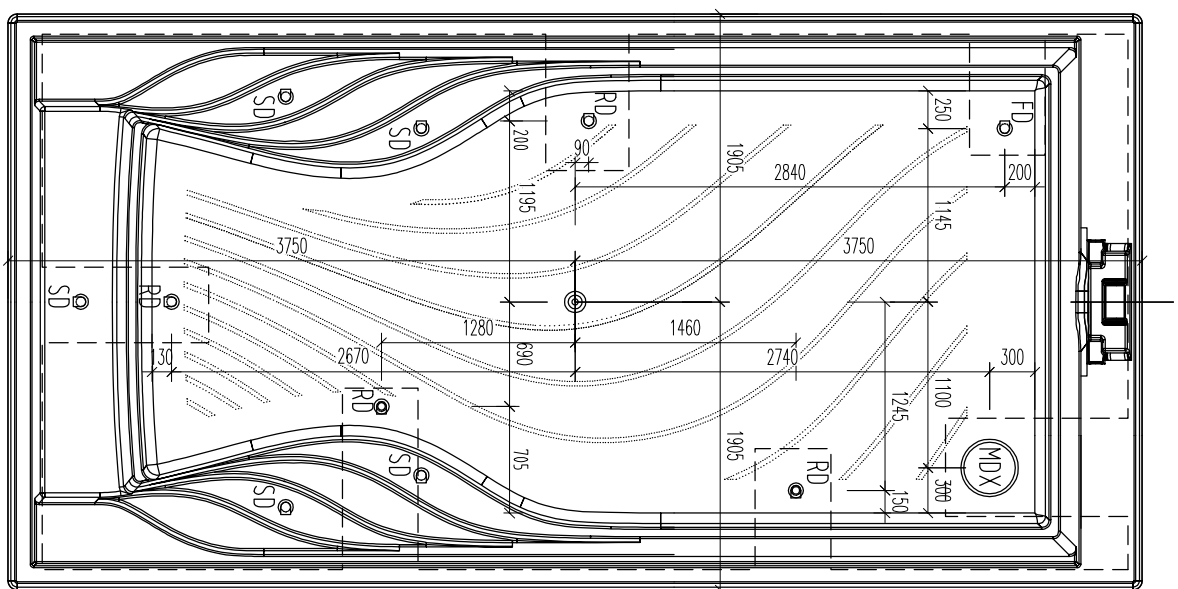


Meračij bod – Stred bazénu
Measuring point – Center of the Pool
Messpunkt – Mitte des Beckens

	MIX - DNOVÁ VÝSTUP / BOTTOM OUTLET / BODENAUSLAUF	1x
	FD - FIXNÁ DÝŽA / FIXED NOZZLE / FESTEN DUSE	1x
	RD - ROTÁCIA DÝŽA / ROTATED NOZZLE / ROTATION DUSE	4x
	SD - SCHOVANÁ DÝŽA / STAR NOZZLE / TREPPENDUSE	5x

Pôdorys / Ground plan / Grundriss

Základová doska / Concrete base plate / Beton Grundplatte

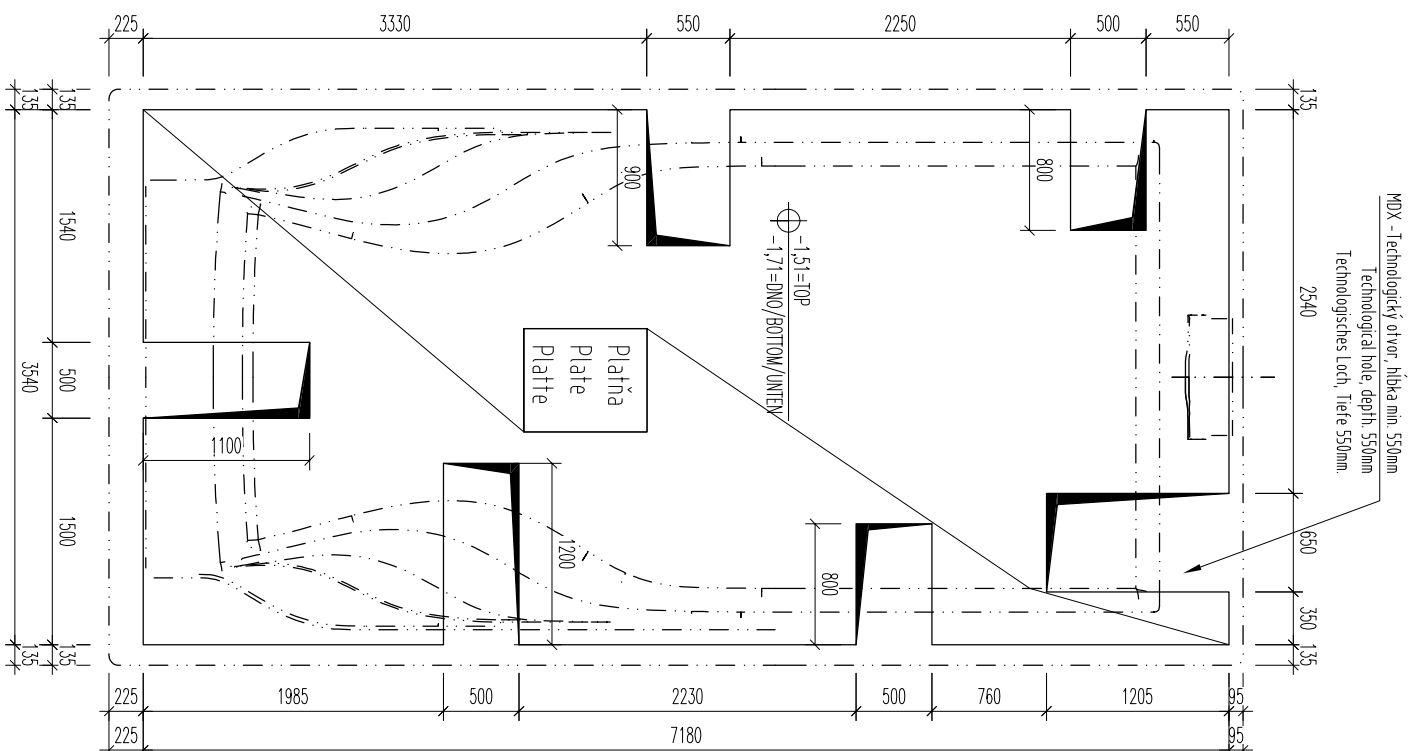


Technologický otvor, hĺbka min. 250mm
Technological hole, depth. 250mm
Technologisches Loch, Tiefe 250mm.



 Pools by WaterRows	Výkres Titel:	ORGANIC DOUBLE 7.5 VANTAGE	Mierka: Scale: Massstabe:
Dátum: Date:	2025_08_21	Vybavenie a Základová doska Equipment and Concrete base plate Ausrüstung und Beton Grundplatte	Číslo: Number:
Revízia: Revision:	01_25		3a

Pódorys / Ground plan / Grundriss

Vybavenie / Equipment / Ausrüstung

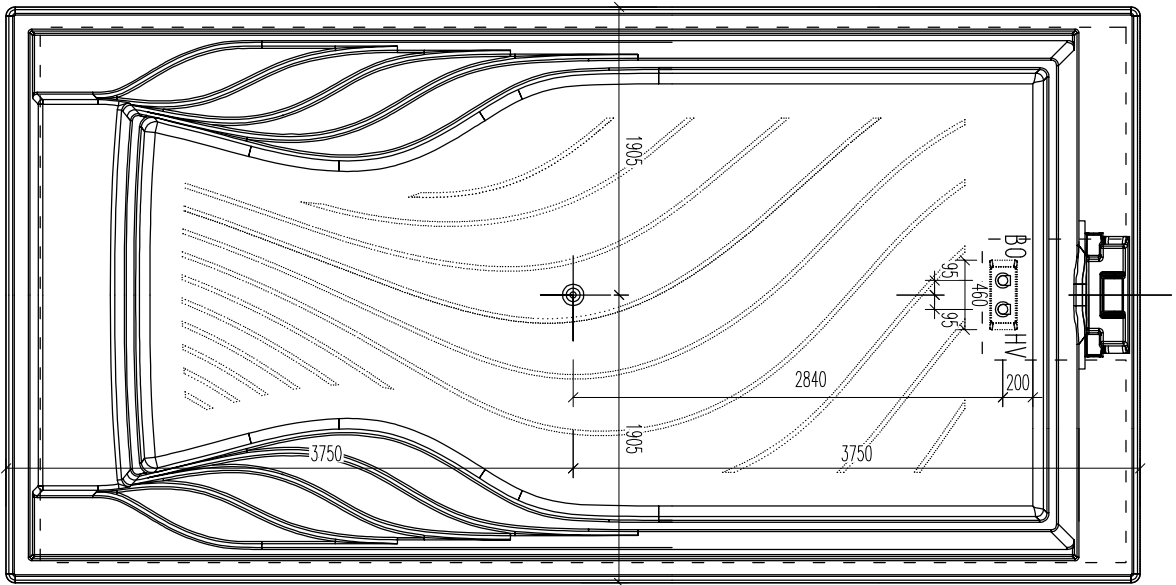


Merací bod - Stred bazénu
Measuring point - Center of the Pool
Messpunkt - Mitte des Beckens

BO - DNŮVÁ VÝPUŠŤ / BOTTOM OUTLET/ BODENAUSLAUF
HV - HYDROSTATICKÝ VENTIL / HYDROSTATIC VALVE / HYDROSTATISCHE VENTIL

1x
1x

Pódorys / Ground plan / Grundriss

Základová doska / Concrete base plate / Beton Grundplatte

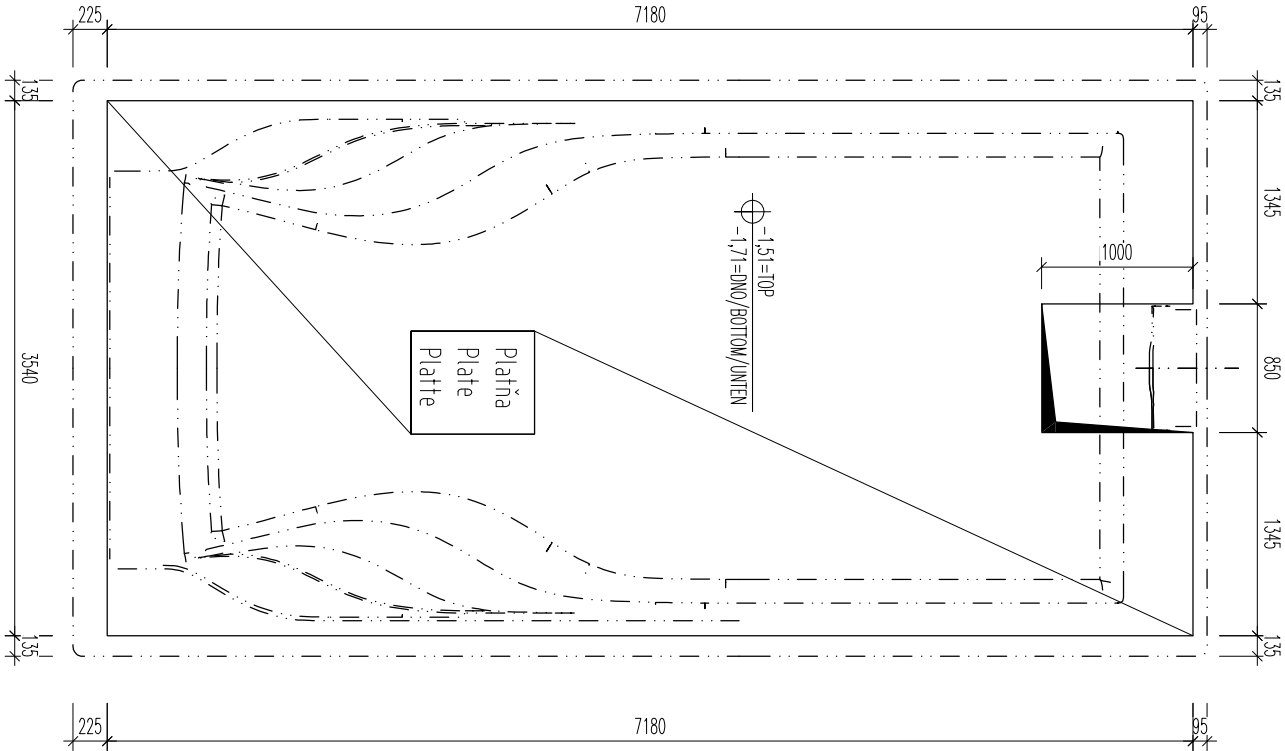

Technologický otvor, hĺbka min. 250mm
Technological hole, depth 250mm
Technologisches Loch,, Tiefe 250mm.



		Výkres Title:	ORGANIC DOUBLE 7.5 STANDARD		Mierka: Scale: Massstabe:	1:50	
Datum: Date:	2025_08_21	Vybavenie a Základová doska Equipment and Concrete base plate Ausrüstung und Beton Grundplatte				Číslo: Number:	3b
Revízia: Revision:	01_25						

Upozomenia / Notes / Hinweise:

Pre výstavbu s použitím základovej dosky platí výkres č.1 "Výkopy a osadenie".
Hrúbka stien bazény je 10mm. Tolerancia rozmerov bazény je ± 10mm.
Tlačové chyby, omyly a technické zmeny vyhradené.

For construction using concrete base plate, is applicable drawing no. 1 "Excavations and installation".
The pool wall thickness is 10 mm. Dimensional tolerance of the pool is ± 10 mm.
Printing errors, mistakes, and technical changes are reserved.

Bei Bauweise mit Beton Grundplatte gilt die Zeichnung Nr. 1 "Ausgrabungen und Installation".
Die Wandstärke des Pools beträgt 10 mm. Maßtoleranz des Pools beträgt ± 10 mm.
Druckfehler, Irrtümer und technische Änderungen vorbehalten.