



Pödorys / Ground plan / Grundriss

Wybawienie / Equipment / Ausrüstung

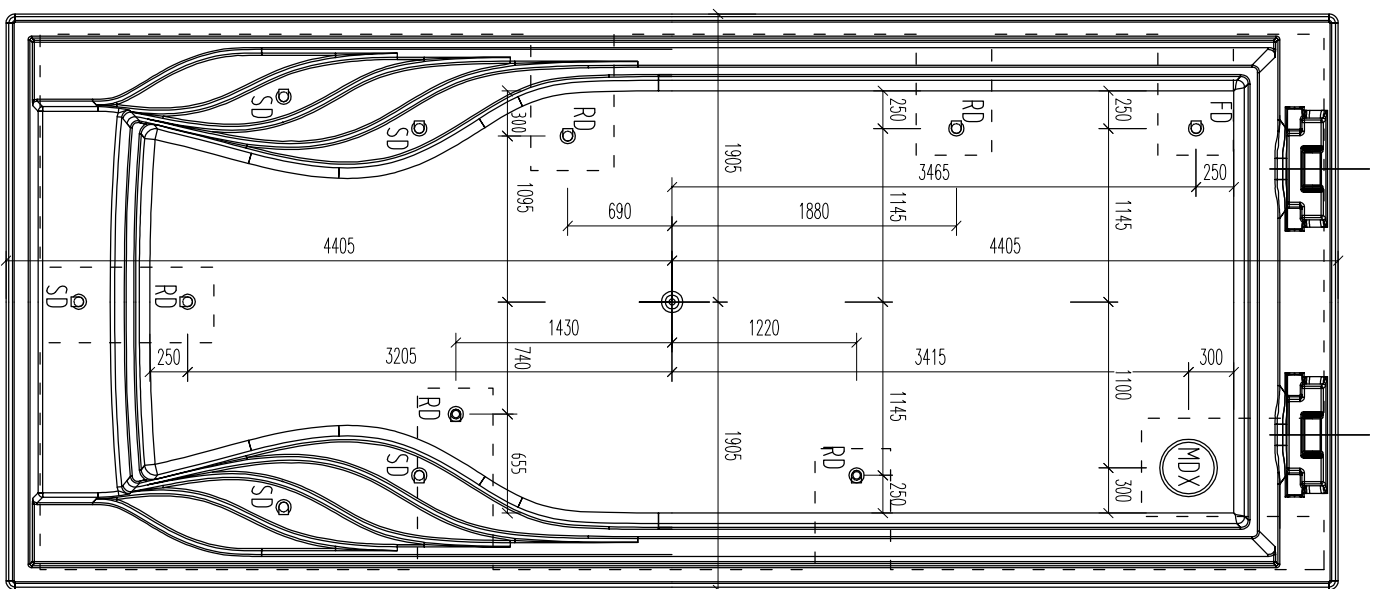

Pödorys / Ground plan / Grundriss

Základová doska / Concrete base plate / Beton Grundplatte

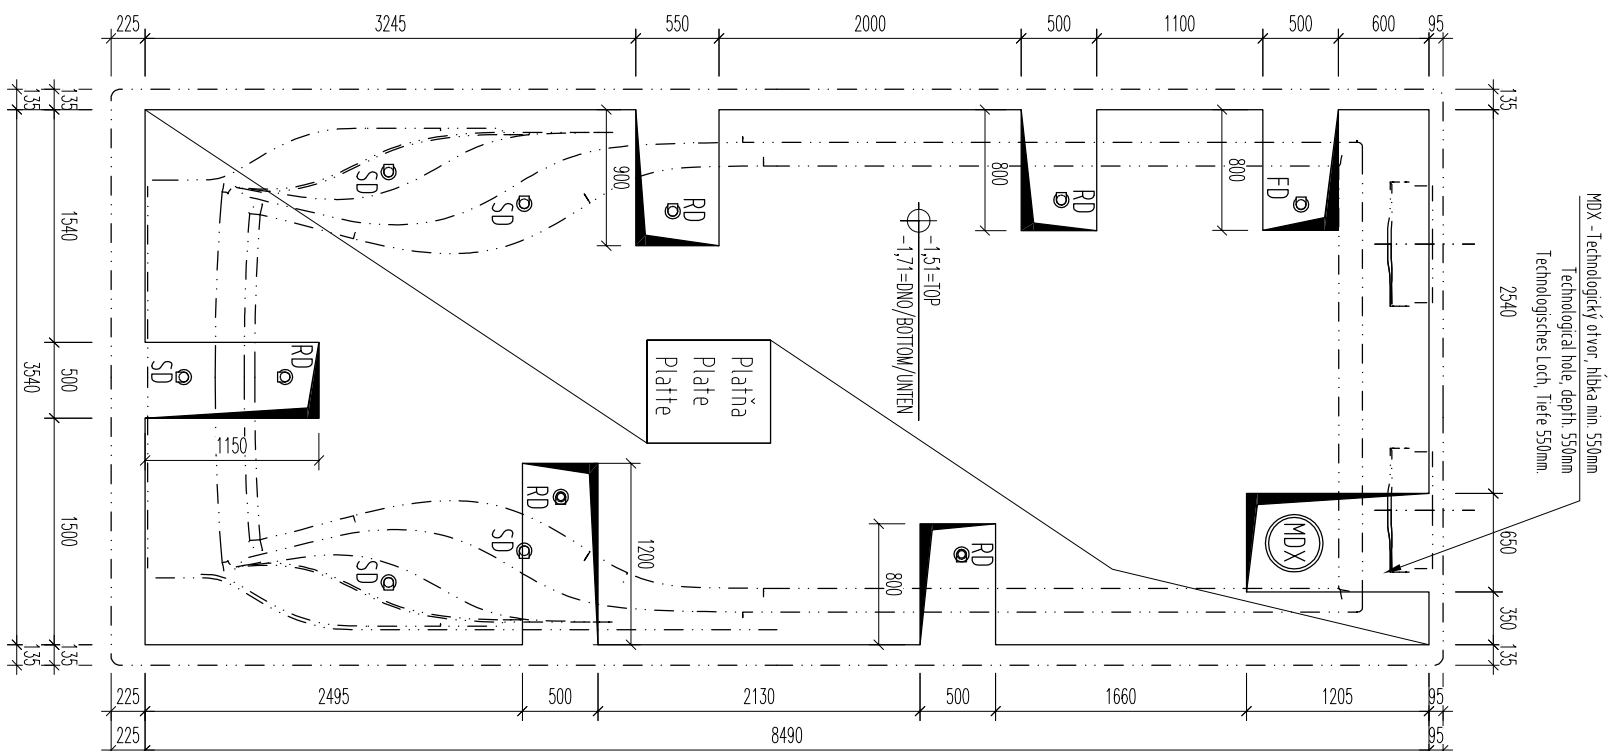

Merací bod - Střed bazenu
Measuring point - Center of the Pool
Messpunkt - Mitte des Beckens

MDX - DNOVA VÝPUST / BOTTOM OUTLET / BODENAUSLAUF

FD - FIXNA DYZA / FIXED NOZZLE / FESTEN DUSE

RD - ROTACNA DYŹA / ROTATED NOZZLE / ROTATION DUSE

SD - SCHODOWA DYŻA / STAIR NOZZLE / TREPPENDUSE

1x
1x
5x
5x

1x

5x

5x



Technologický otvor, hĺbka min. 250mm
Technological hole, depth. 250mm
Technologisches Loch,, Tiefe 250mm.

 Pools by WaterRows		Výkres Titulek:	ORGANIC DOUBLE 8.8 VANTAGE	Mierka: Scale: Masstabe:	1:50	
Dátum: Date:	2025_05_26	Vybavenie a Základová doska Equipment and Concrete base plate Ausrüstung und Beton Grundplatte			Číslo: Number:	3a
Revízia: Revision:	01_25					

Upozornenia / Notes / Hinweise

Pre výstavbu s použitím základovej dosky platí výkres č.1 "Výkopy a osadenie

Hrúbka stien bazény je 10mm. Tolerancia rozmerov bazény je $\pm 10\text{mm}$

Tlačové chyby, omyly a technické zmeny vyhradené

For construction using concrete base plate, is applicable drawing no. 1 "Excavations and installation"


The pool wall thickness is 10 mm. Dimensional tolerance of the pool is ± 10 mm. Printing errors, mistakes, and technical changes are reserved.

Bei Bauweise mit Beton Grundplatte gilt die Zeichnung Nr. 1 "Ausgrabungen und Installation". Die Wandstärke des Pools beträgt 10 mm. Maßtoleranz des Pools beträgt ± 10 mm.

Druckfehler, Irrtümer und technische Änderungen vorbehalten

Pódorys / Ground plan / Grundriss

Vybavenie / Equipment / Ausrüstung

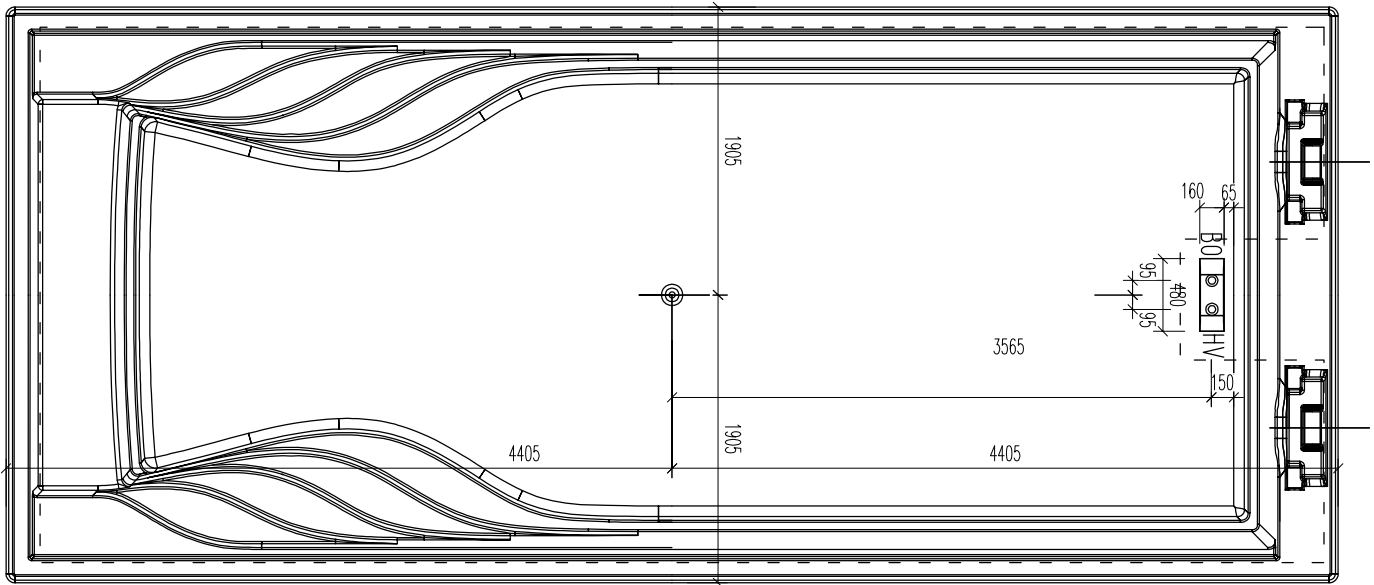


Merací bod - Stred bazénu
Measuring point - Center of the Pool
Messpunkt - Mitte des Beckens

FD - FIKMÁ DÝŽA / FIXED NOZZLE / FESTEN DUZE
RD - ROTÁČNÁ DÝŽA / ROTATED NOZZLE / ROTATION DUZE

1x
5x

Pódorys / Ground plan / Grundriss

Základová doska / Concrete base plate / Beton Grundplatte

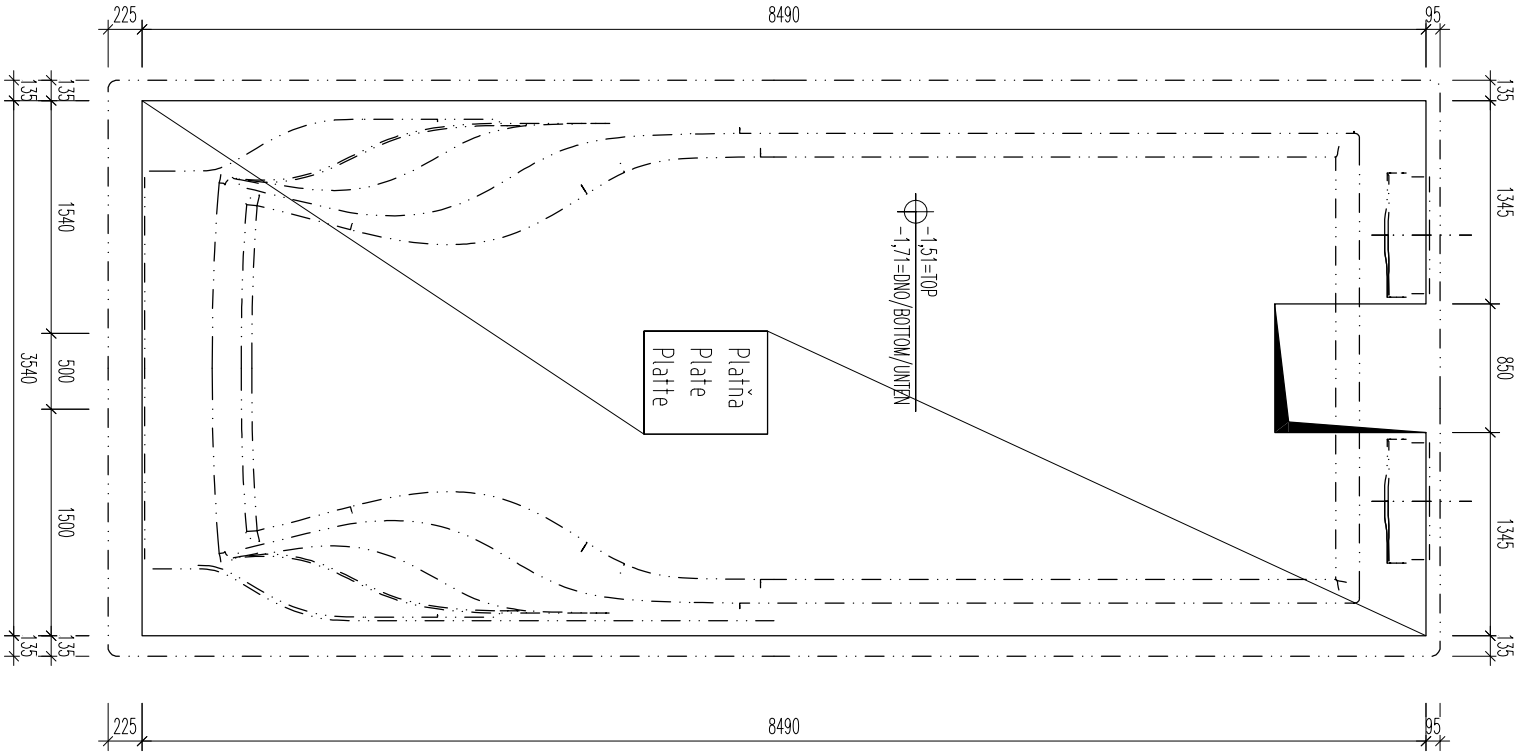

Technologický otvor, hĺbka min. 250mm
Technological hole, depth 250mm
Technologisches Loch, Tiefe 250mm



		Výkres Title:	ORGANIC DOUBLE 8.8 STANDARD	Mierka: Scale:	1:50	
Dátum: Date:	2025_05_26					
Revízia: Revision:	01_25					
Vybavenie a Základová doska Equipment and Concrete base plate Ausrüstung und Beton Grundplatte				Číslo: Number:		
				3b		

Upozomenia / Notes / Hinweise:

Pre výstavbu s použitím základovej dosky platí výkres č.1 "Výkresy a osadenie".
Hrúbka stien bazéna je 10mm. Tolerancia rozmerov bazéna je ± 10mm.
Tlačové chyby, omyly a technické zmeny vyhradené.

For construction using concrete base plate, is applicable drawing no. 1 "Excavations and installation".
The pool wall thickness is 10 mm. Dimensional tolerance of the pool is ± 10 mm.
Printing errors, mistakes, and technical changes are reserved.

Bei Bauweise mit Beton Grundplatte gilt die Zeichnung Nr. 1 "Ausgrabungen und Installation".
Die Wandstärke des Pools beträgt 10 mm. Maßtoleranz des Pools beträgt ± 10 mm.
Druckfehler, Irrtümer und technische Änderungen vorbehalten.