


Pôdorys / Ground plan / Grundriss

Vybavenie / Equipment / Ausrüstung

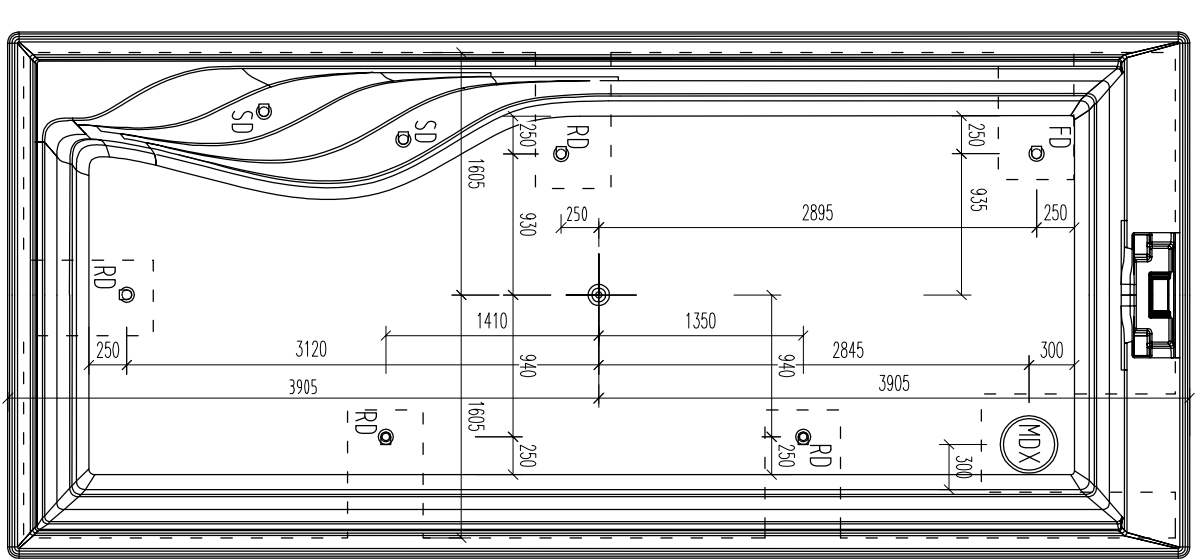


Meračí bod - Stred bazénu
Measuring point - Center of the Pool
Messpunkt - Mitte des Beckens

MDX - DNŮVÁ VYPUŠŤ / BOTTOM OUTLET / BODENAUSLAUF
FD - FIXNÁ DÝŽA / FIXED NOZZLE / FESTEN DÜSE
RD - ROTÁČNÁ DÝŽA / ROTATED NOZZLE / ROTATION DÜSE
SD - SCHODOVÁ DÝŽA / STAIR NOZZLE / TREPPENDÜSE

1x
1x
4x
2x

Pôdorys / Ground plan / Grundriss

Základová doska / Concrete base plate / Beton Grundplatte

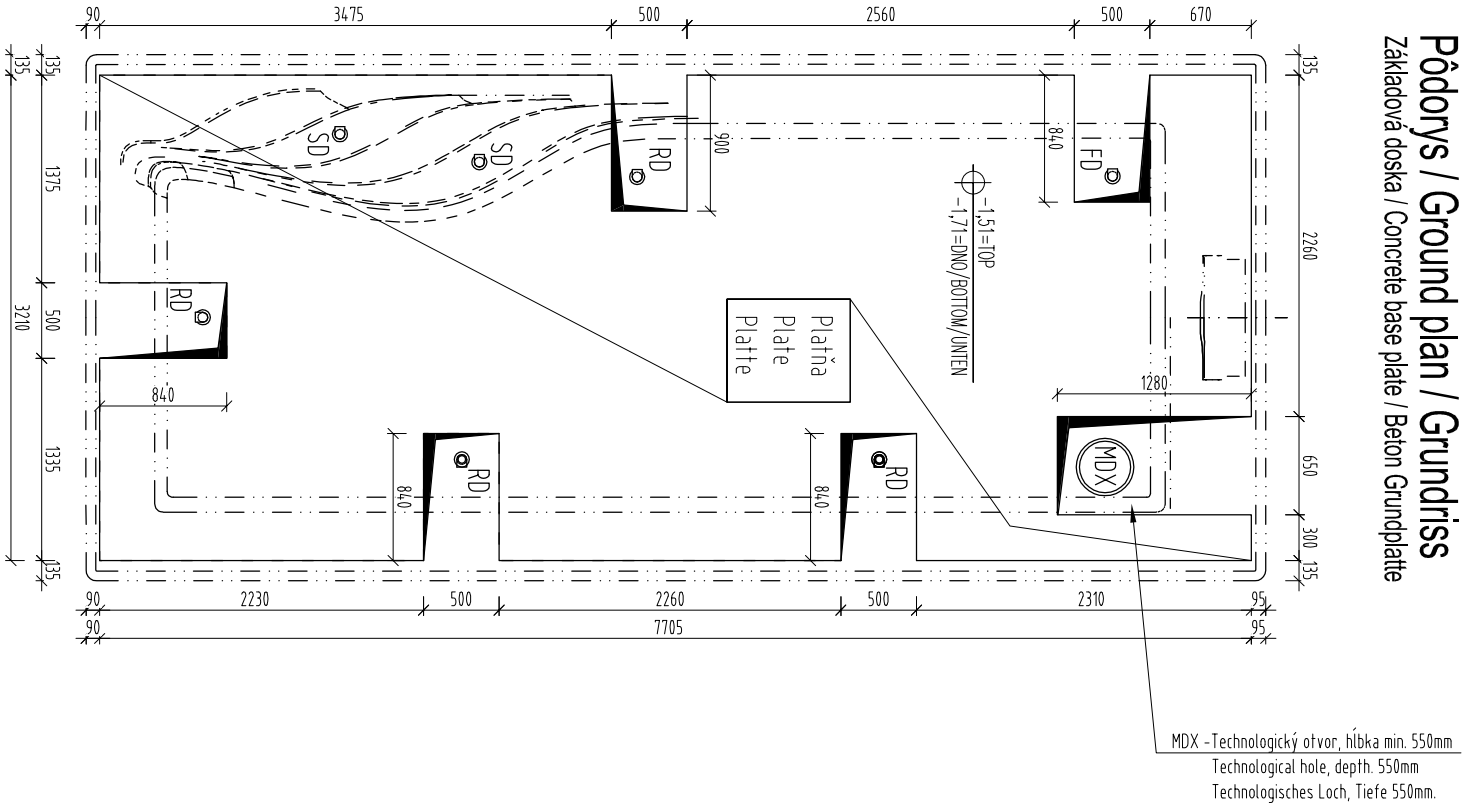

Technologický otvor, hĺbka min. 250mm
Technological hole, depth. 250mm
Technologisches Loch, Tiefe 250mm

		Výkres Title:	ORGANIC SINGLE 7.8		Mierka: Scale:	1:50
Dátum: Date:	2025_05_26		Vybavenie a Základová doska		Číslo: Number:	3b
Revízia: Revision:	01_25		Equipment and Concrete base plate			
			Ausrüstung und Beton Grundplatte			

Upozomenia / Notes / Hinweise:


Pre výstavbu s použitím základovej dosky platí výkres č.1 "Výkopy a osadenie".
Hrúbka stien bazéna je 10mm. Tolerancia rozmerov bazéna je ± 10mm.
Tlačové chyby, omyly a technické zmeny vyhradené.

For construction using concrete base plate, is applicable drawing no. 1 "Excavations and installation".
The pool wall thickness is 10 mm. Dimensional tolerance of the pool is ± 10 mm.
Printing errors, mistakes, and technical changes are reserved.

Bei Bauweise mit Beton Grundplatte gilt die Zeichnung Nr. 1 "Ausgrabungen und Installation".
Die Wandstärke des Pools beträgt 10 mm. Maßtoleranz des Pools beträgt ± 10 mm.
Druckfehler, Irrtümer und technische Änderungen vorbehalten.


Pôdorys / Ground plan / Grundriss

Vybavenie / Equipment / Ausrüstung

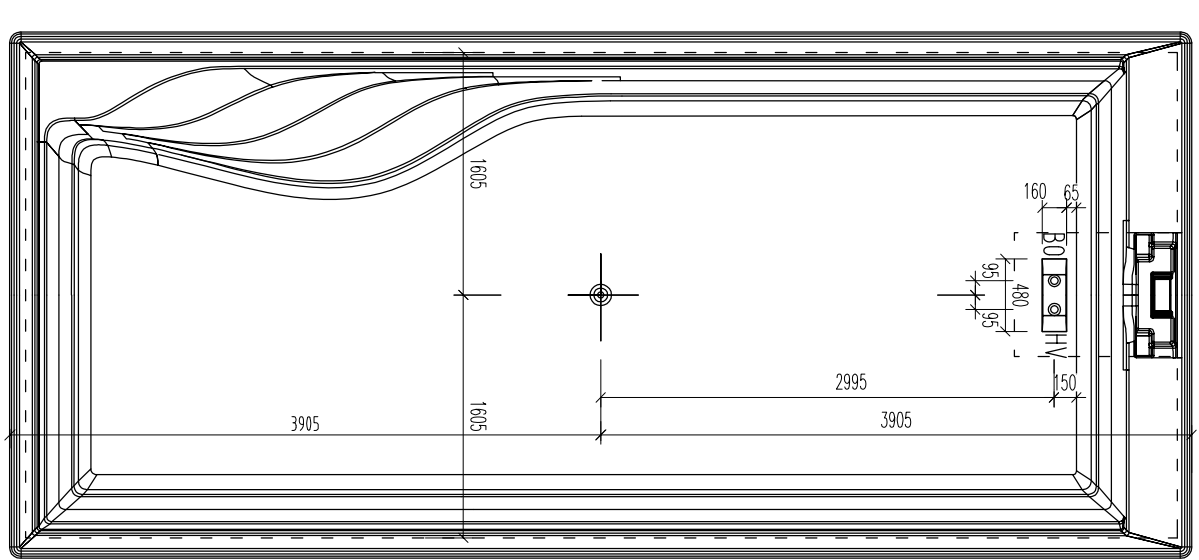

Pôdorys / Ground plan / Grundriss

Základová doska / Concrete base plate / Beton Grundplatte

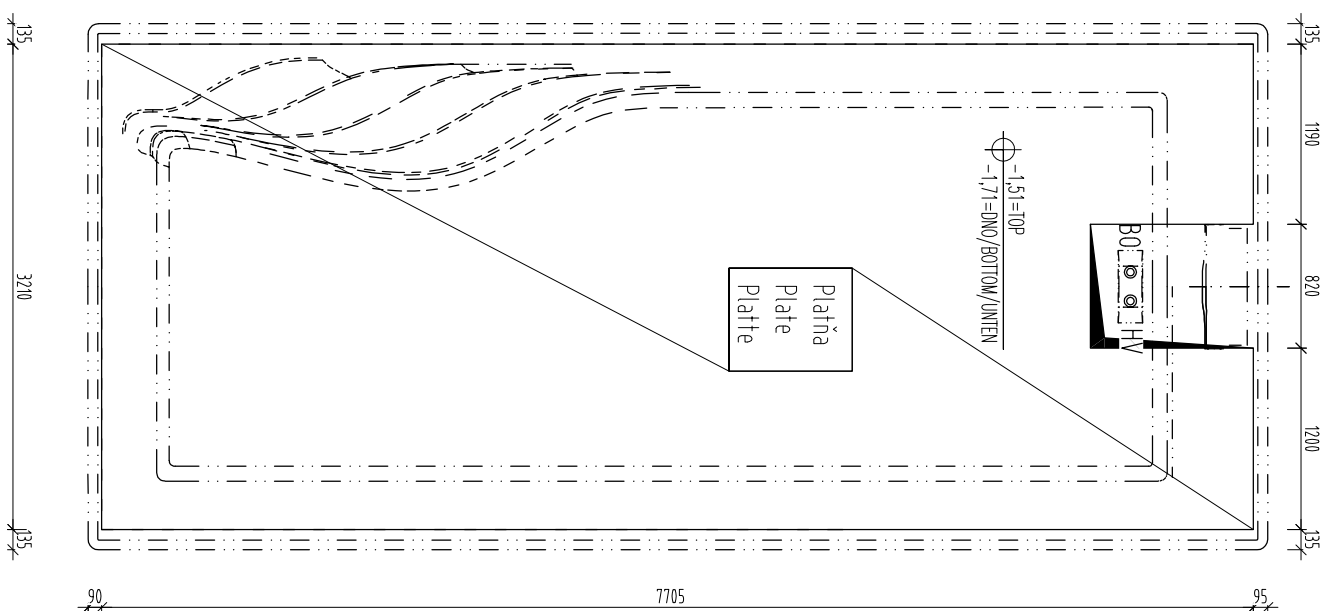

Meračí bod - Stred bazénu
Measuring point - Center of the Pool
Messpunkt - Mitte des Beckens

B0 - DNOVÁ VÝPUŠŤ / BOTTOM OUTLET / BODENAUSLAUF
HV - HYDROSTATICKÝ VENTIL / HYDROSTATIC VALVE / HYDROSTATISCHE VENTIL

Technologický otvor, hĺbka min. 250mm
Technological hole, depth 250mm
Technologisches Loch, Tiefe 250mm

Upozomenia / Notes / Hinweise:

Pre výstavbu s použitím základovej dosky platí výkres č.1 "Výkopy a osadenie".
Hrúbka stien bazéna je 10mm. Tolerancia rozmerov bazéna je ± 10mm.
Tlačové chyby, omyly a technické zmeny vyhradené.
For construction using concrete base plate, is applicable drawing no. 1 "Excavations and installation".
The pool wall thickness is 10 mm. Dimensional tolerance of the pool is ± 10 mm.
Printing errors, mistakes, and technical changes are reserved.
Bei Bauweise mit Beton Grundplatte gilt die Zeichnung Nr. 1 "Ausgrabungen und Installation".
Die Wandstärke des Pools beträgt 10 mm. Maßtoleranz des Pools beträgt ± 10 mm.
Druckfehler, Irrtümer und technische Änderungen vorbehalten.

 Pools by WaterRows		Výkres Title:	ORGANIC SINGLE 7.8 STANDARD		Mierka: Scale: Masstabe:	1:50	
Datum: Date:	2025_05_26	Vybavenie a Základová doska Equipment and Concrete base plate Ausrüstung und Beton Grundplatte				Číslo: Number:	3a
Revízia: Revision:	01_25						